



FASAD MOT SYDSYDOST



FASAD MOT OSTNORDOST

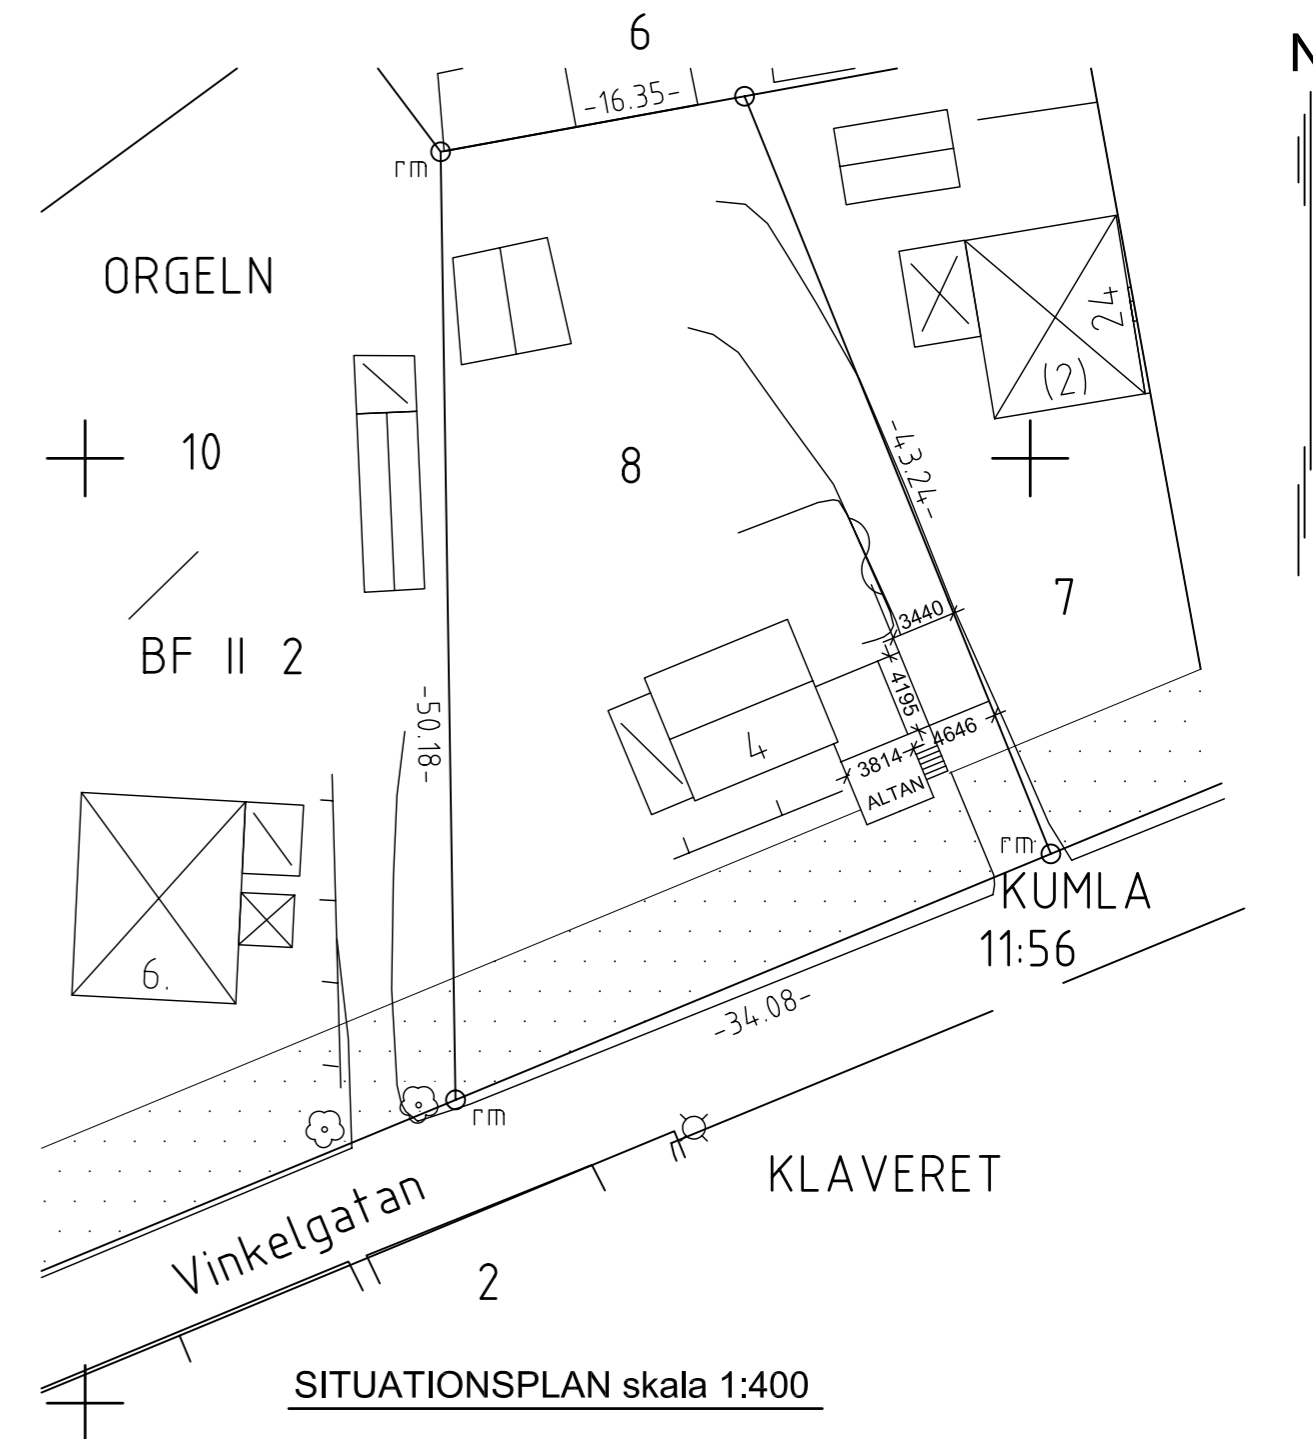


SITUATIONSPLAN skala 1:400

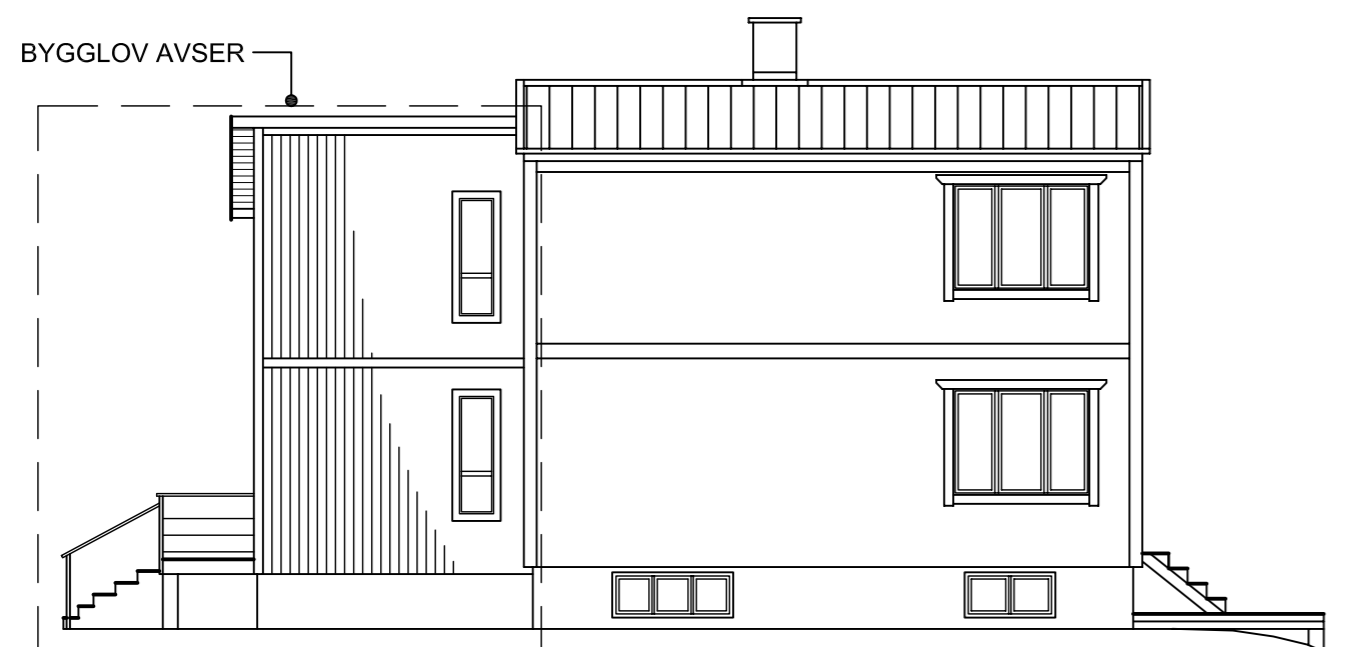


FASAD MOT NORNORDVÄST




FASAD MOT VÄSTSYDVÄST

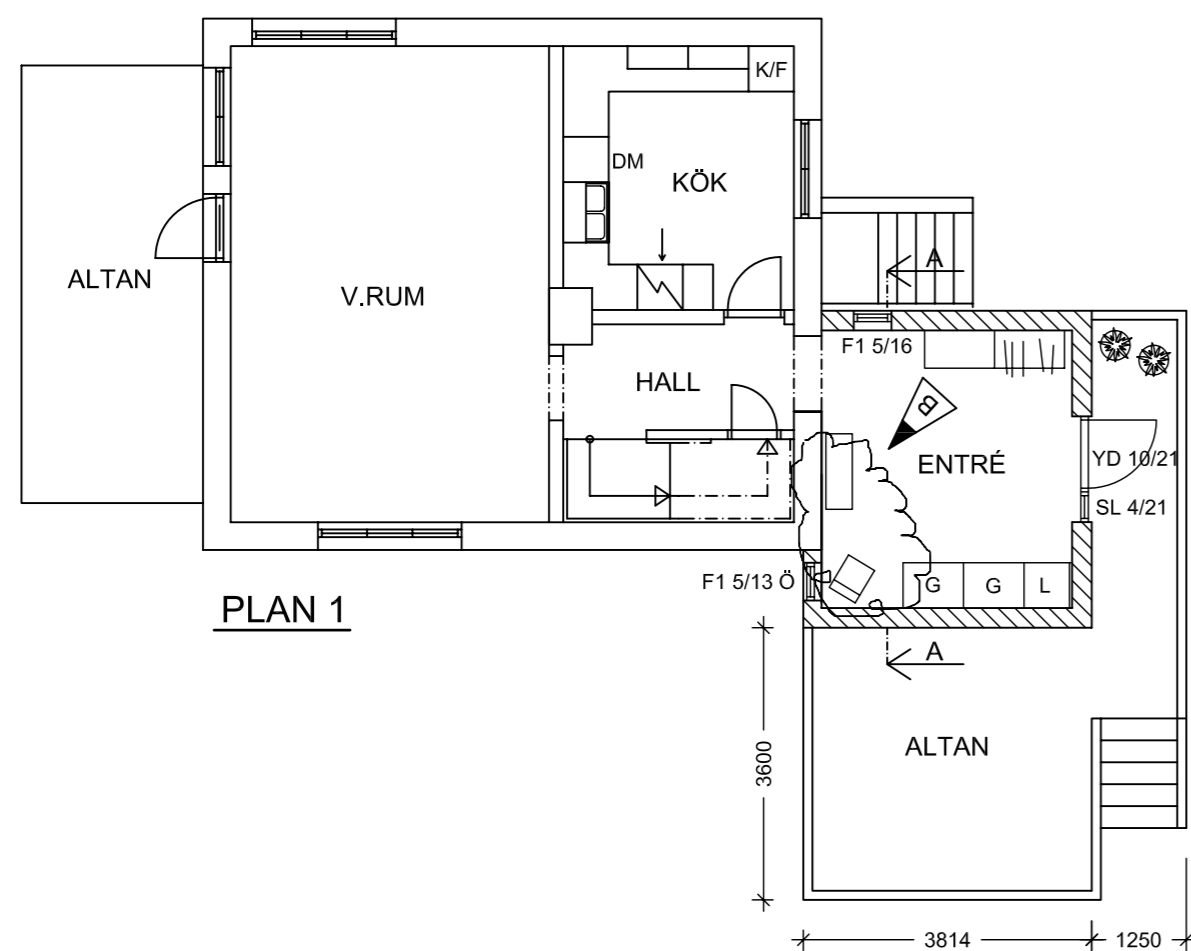

PLAN 1

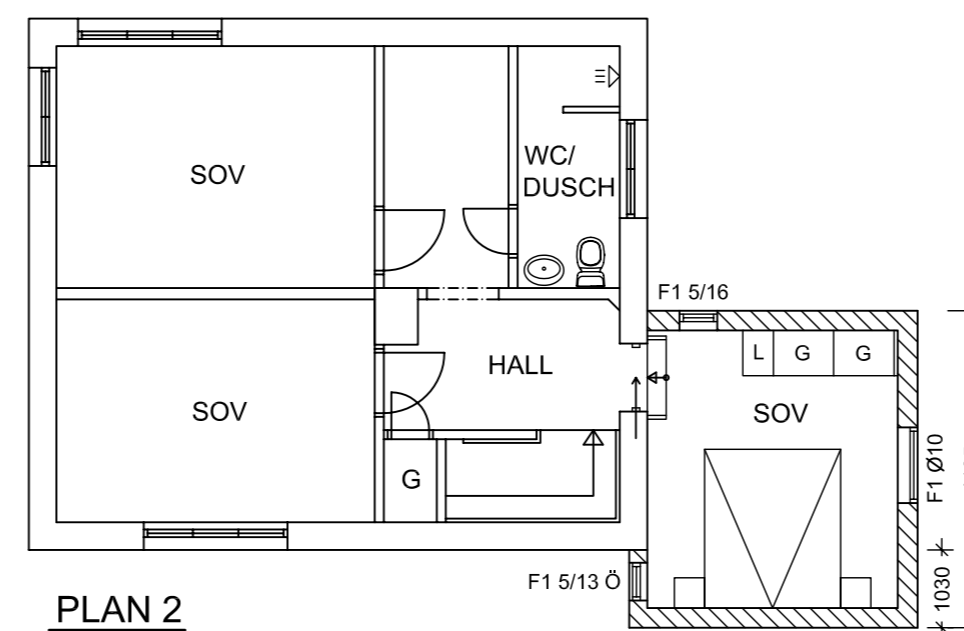

PLAN 2

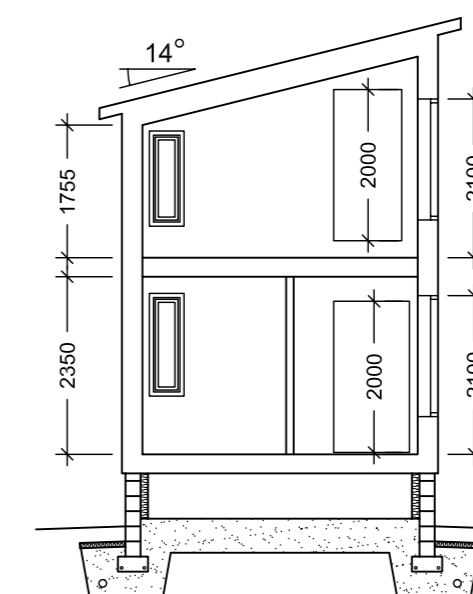

SEKTION A - A

B	1	TOALETT UTGAR	090727
A	1	NYTT ORIGINAL	090630
BET	ANT	ÄNDRINGEN AVSER	SIGN DATUM

**BYGGLOVSHANDLING**

**ORGELN 8**

KUMLA KOMMUN  
TILLBYGGNAD ENFAMILJSHUS  
PLANER, FASADER, SEKTION O  
SITUATIONSPLAN

**BYGGLOV-ONLINE**

Valäsen 209 691 94 KARLSKOGA  
070-614 08 59 072-516 85 27

DATUM	RITAD/KONTR. AV	UPPDRAG NR	SKALA	RITNINGNUMMER	REV.
090519	Harald Enell	090402	1:100	<b>A303:01</b>	