


# FÖRESKRIFTER

BKR / AMA-Hus 08

ALLA MÅTT SKALL KONTROLLERAS PÅ PLATS  
OCH ANPASSNING GÖRAS TILL BEFINTLIGT.

TAKSTOLAR SKALL VARA CE-MÄRKTA

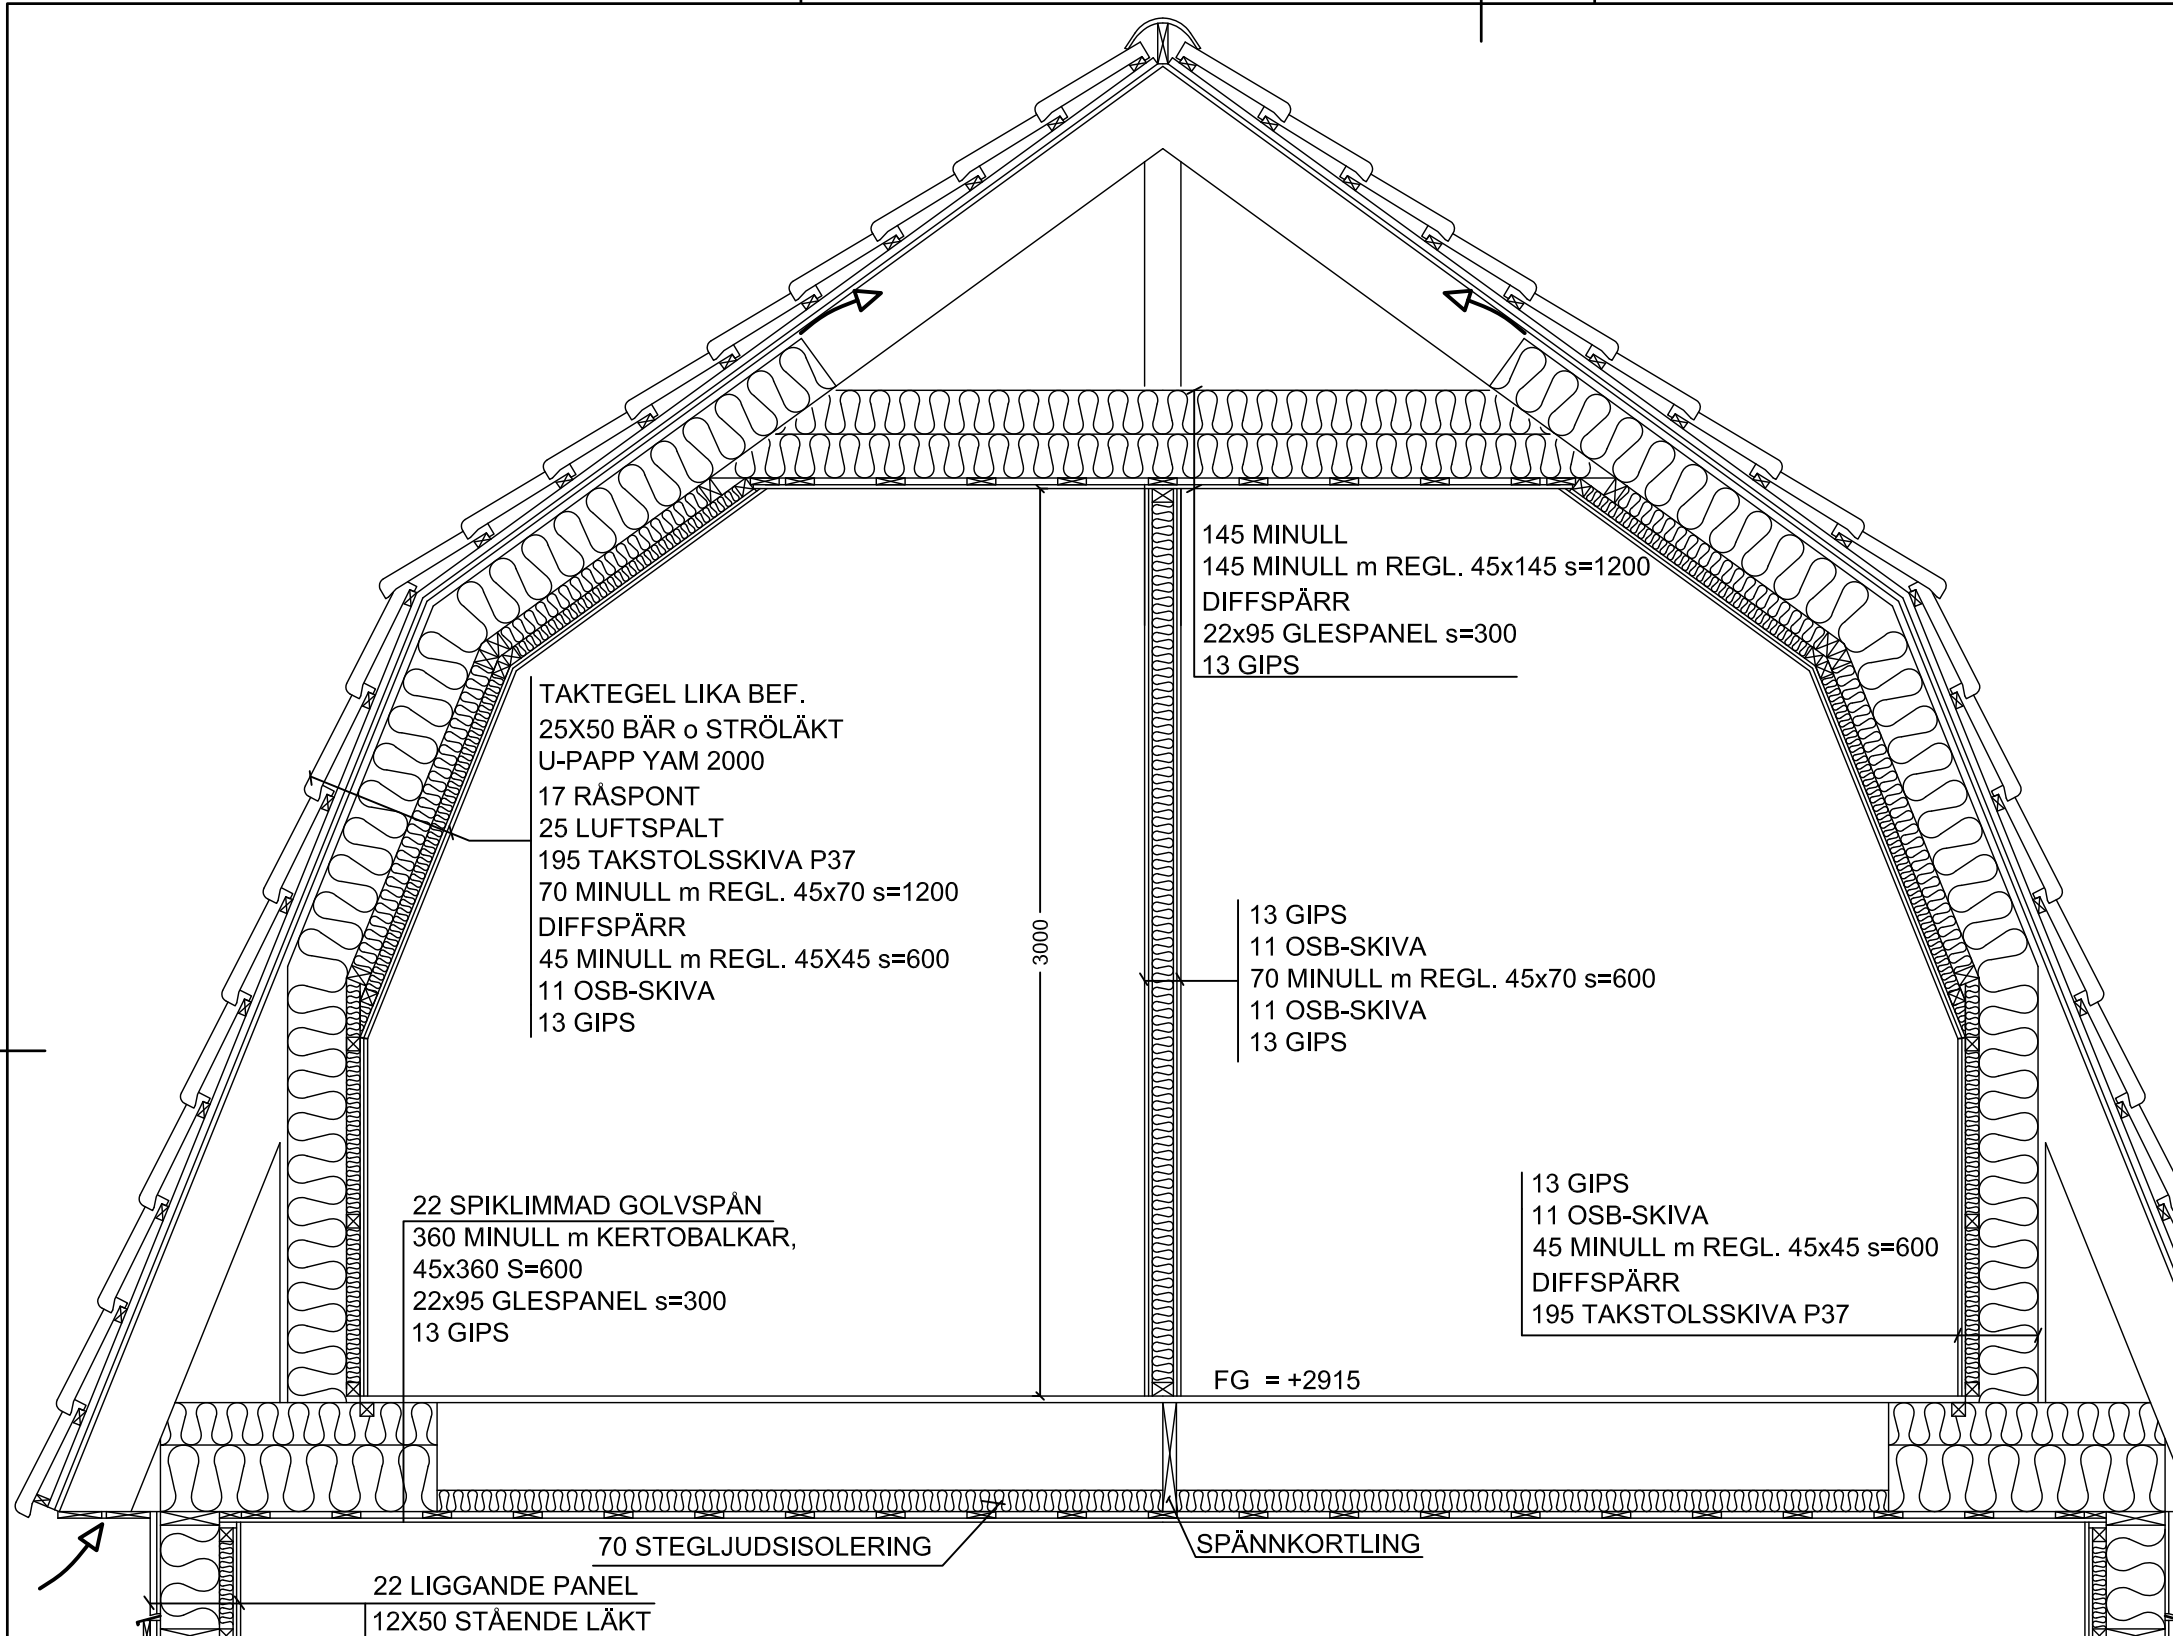

## BYGGHANDLING

ÄLTA 59:22  
NACKA KOMMUN  
TILLBYGGNAD

SEKTION PLAN 2

**BYGGLOV-ONLINE**

Valåsen 209 691 94 KARLSKOGA  
072-516 85 27

| DATUM  | RITAD/KONTR. AV | UPPDRAG NR | SKALA | RITNINGNUMMER  | REV. |
|--------|-----------------|------------|-------|----------------|------|
| 121113 | Harald Enell    | 121005     | 1:25  | <b>K307:03</b> |      |