

FÖRESKRIFTER

BBR / AMA VVS & KYL 12

- S1 SPILLVATTEN MARK-PVC
- S2 SPILLVATTEN PP-rör HT

- KV5 KALLVATTEN PEM PN 10
- KV1-VV1 Cu
- KV2-VV2 Cu FÖRKROMADE
- KV3-VV3 PRISOLRÖR
- KV4-VV4 PLUSPRISOLRÖR
- RFD RÖRFÖRDELARE

- BL1 BLANDARE, GENERELL
- BL2 BLANDARE MED DM/TM-ansl.


- VmK VATTENMÄTARKOPPEL TYP LK 583
- VuK VATTENUTKASTARE, FROSTSÄKER

KOPPLINGSSKÅP FÖR FÖRDELNINGSRÖR SKALL HA TÄT BOTTEN MED DRÄNERING.

SVEP FÖR INFÄSTNING I PÅLAD PLATTA SKALL VARA ROSTFRIA.

VÄRMEPANNA SKALL VARA FÖRSEDD MED ERFODERLIGA BACK O VACUMVENTILER FÖR TAPPVATTEN.

ALLA MÅTT AVSER YTTERKANT PLATTA TILL CENTRUM RÖR/INNERVÄGG OM INTE ANNAT FRAMGÅR.

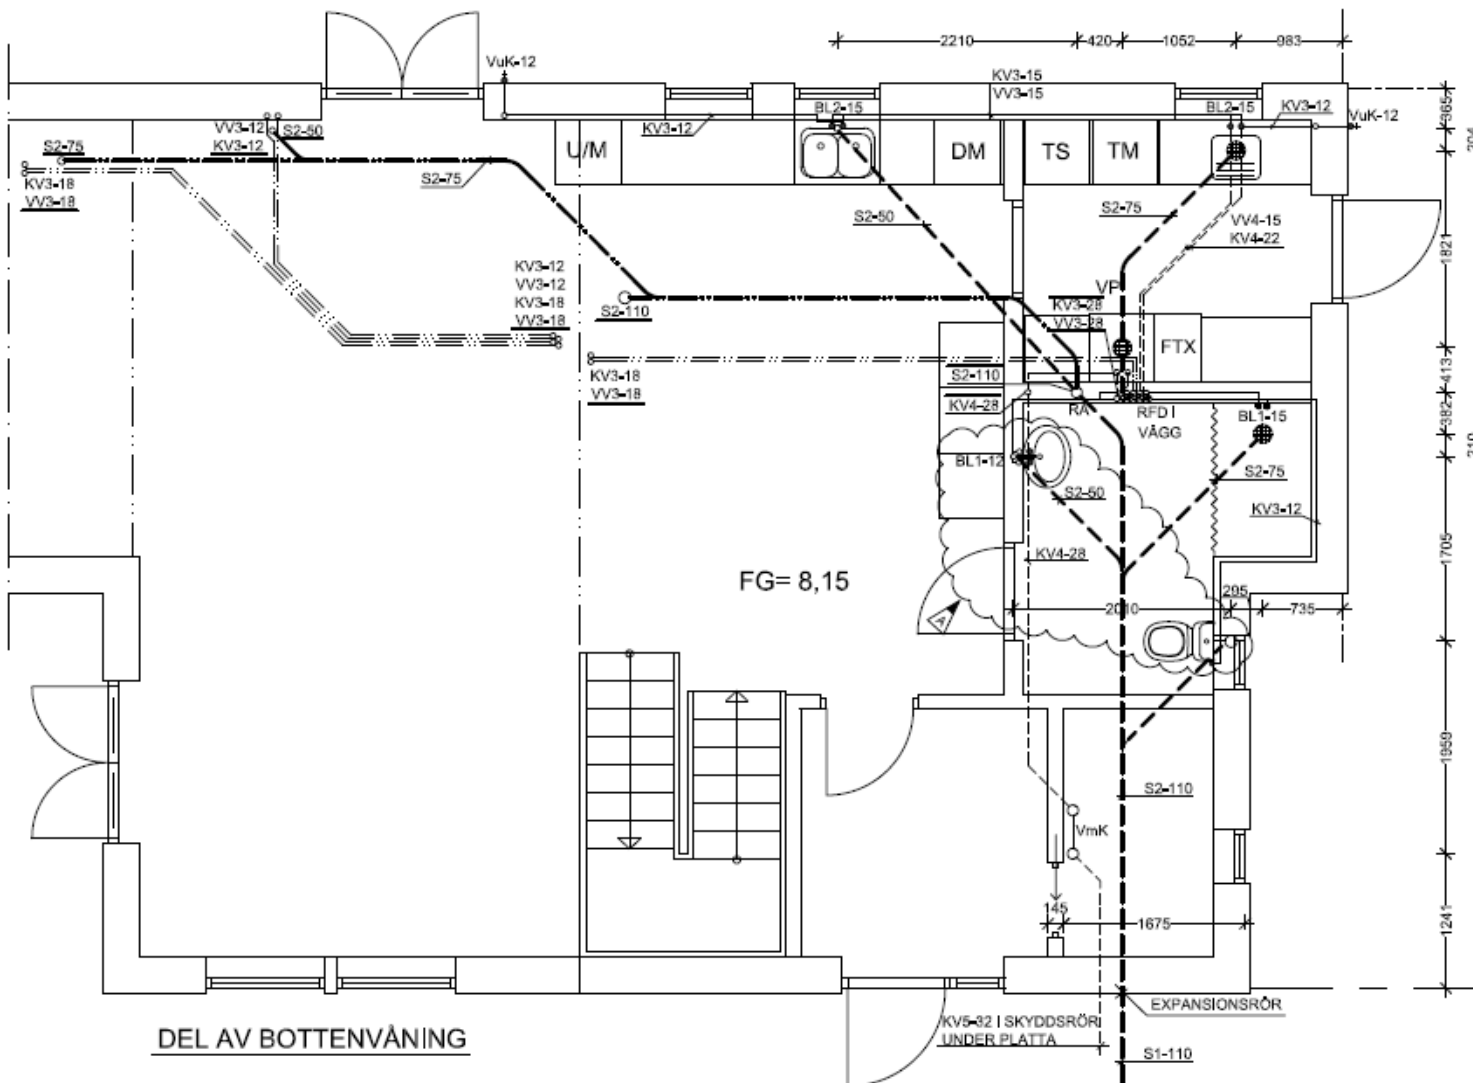

DEL AV BOTTENVÅNING

A	1	PLACERING WC/HANDFAT		130617
BET	ANT	ÄNDRINGEN AVSER	SIGN	DATUM

BYGGHANDLING

TYRESÖ 1:68
 TYRESÖ KOMMUN
 NYBYGGNAD ENFAMILJSVILLA

PLAN VA, Bv

BYGGLOV-ONLINE

Valåsen 209 691 94 KARLSKOGA
 072-516 85 27

DATUM	RITAD/KONTR. AV	UPPDRAG NR	SKALA	RITNINGSNUMMER	REV.
130513	Astrid Törnfors	130402	1:50	R52:01	