

# FÖRESKRIFTER

BBR / AMA VVS & KYL 12

TA/FA1, ENHETSAGGREGAT typ REC TEMOVEX 400S-EC-RS i VÄNSTERUTFÖRANDE med VATTNEFTERVÄRMARE o INBYGGT UTELUFTS-SPJÄLL

TA, 62 l/s VID 130 Pa EXTERNT  
FA, 64 l/s VID 150 Pa EXTERNT

AGGREGAT UPPSTÄLLES SÅ INGA BESVÄRANDE STOMLJUD UPPKOMMER.  
KANALER ANSLUTS TILL AGGREGAT MED VIBRATIONSDÄMPANDE STOSAR


## KANALISATION:

- F1 FRÅNLUFTSKANAL i GALV. PLÅT
- T1 TILLUFTSKANAL i GALV. PLÅT
- A11 AVLUFTSKANAL I GALV. PLÅT, UTV. ISOLERAD MED ISOLERSTRUMPA PE30. AVSLUTAS I TAKHUV OVAN YTTERTAK
- A12 AVLUFTKANAL i GALV. PLÅT, INV. KONDENS-ISOLERAD
- U11 UTELUFTSKANAL AV GALV. PLÅT UTV. ISOLERAD MED ISOLERSTRUMPA PE30

## DON:

- FD1 KONTROLLVENTIL typ REC CKK
- FD2 KONTROLLVENTIL typ REC CKK med DRAGAVBROTT
- TD1 TILLUFTSDON typ REC CKT
- YG1 YTTERVÄGGSGALLER typ REC YGAV

ÖVERLUFT TILL VÅTUTRYMMEN VIA VENTILERAD TRÖSKLEL. TILL ÖVRIGA UTRYMMEN VIA VENTILERAT KARMÖVERSTYCKE  
AREA min 70cm<sup>2</sup>

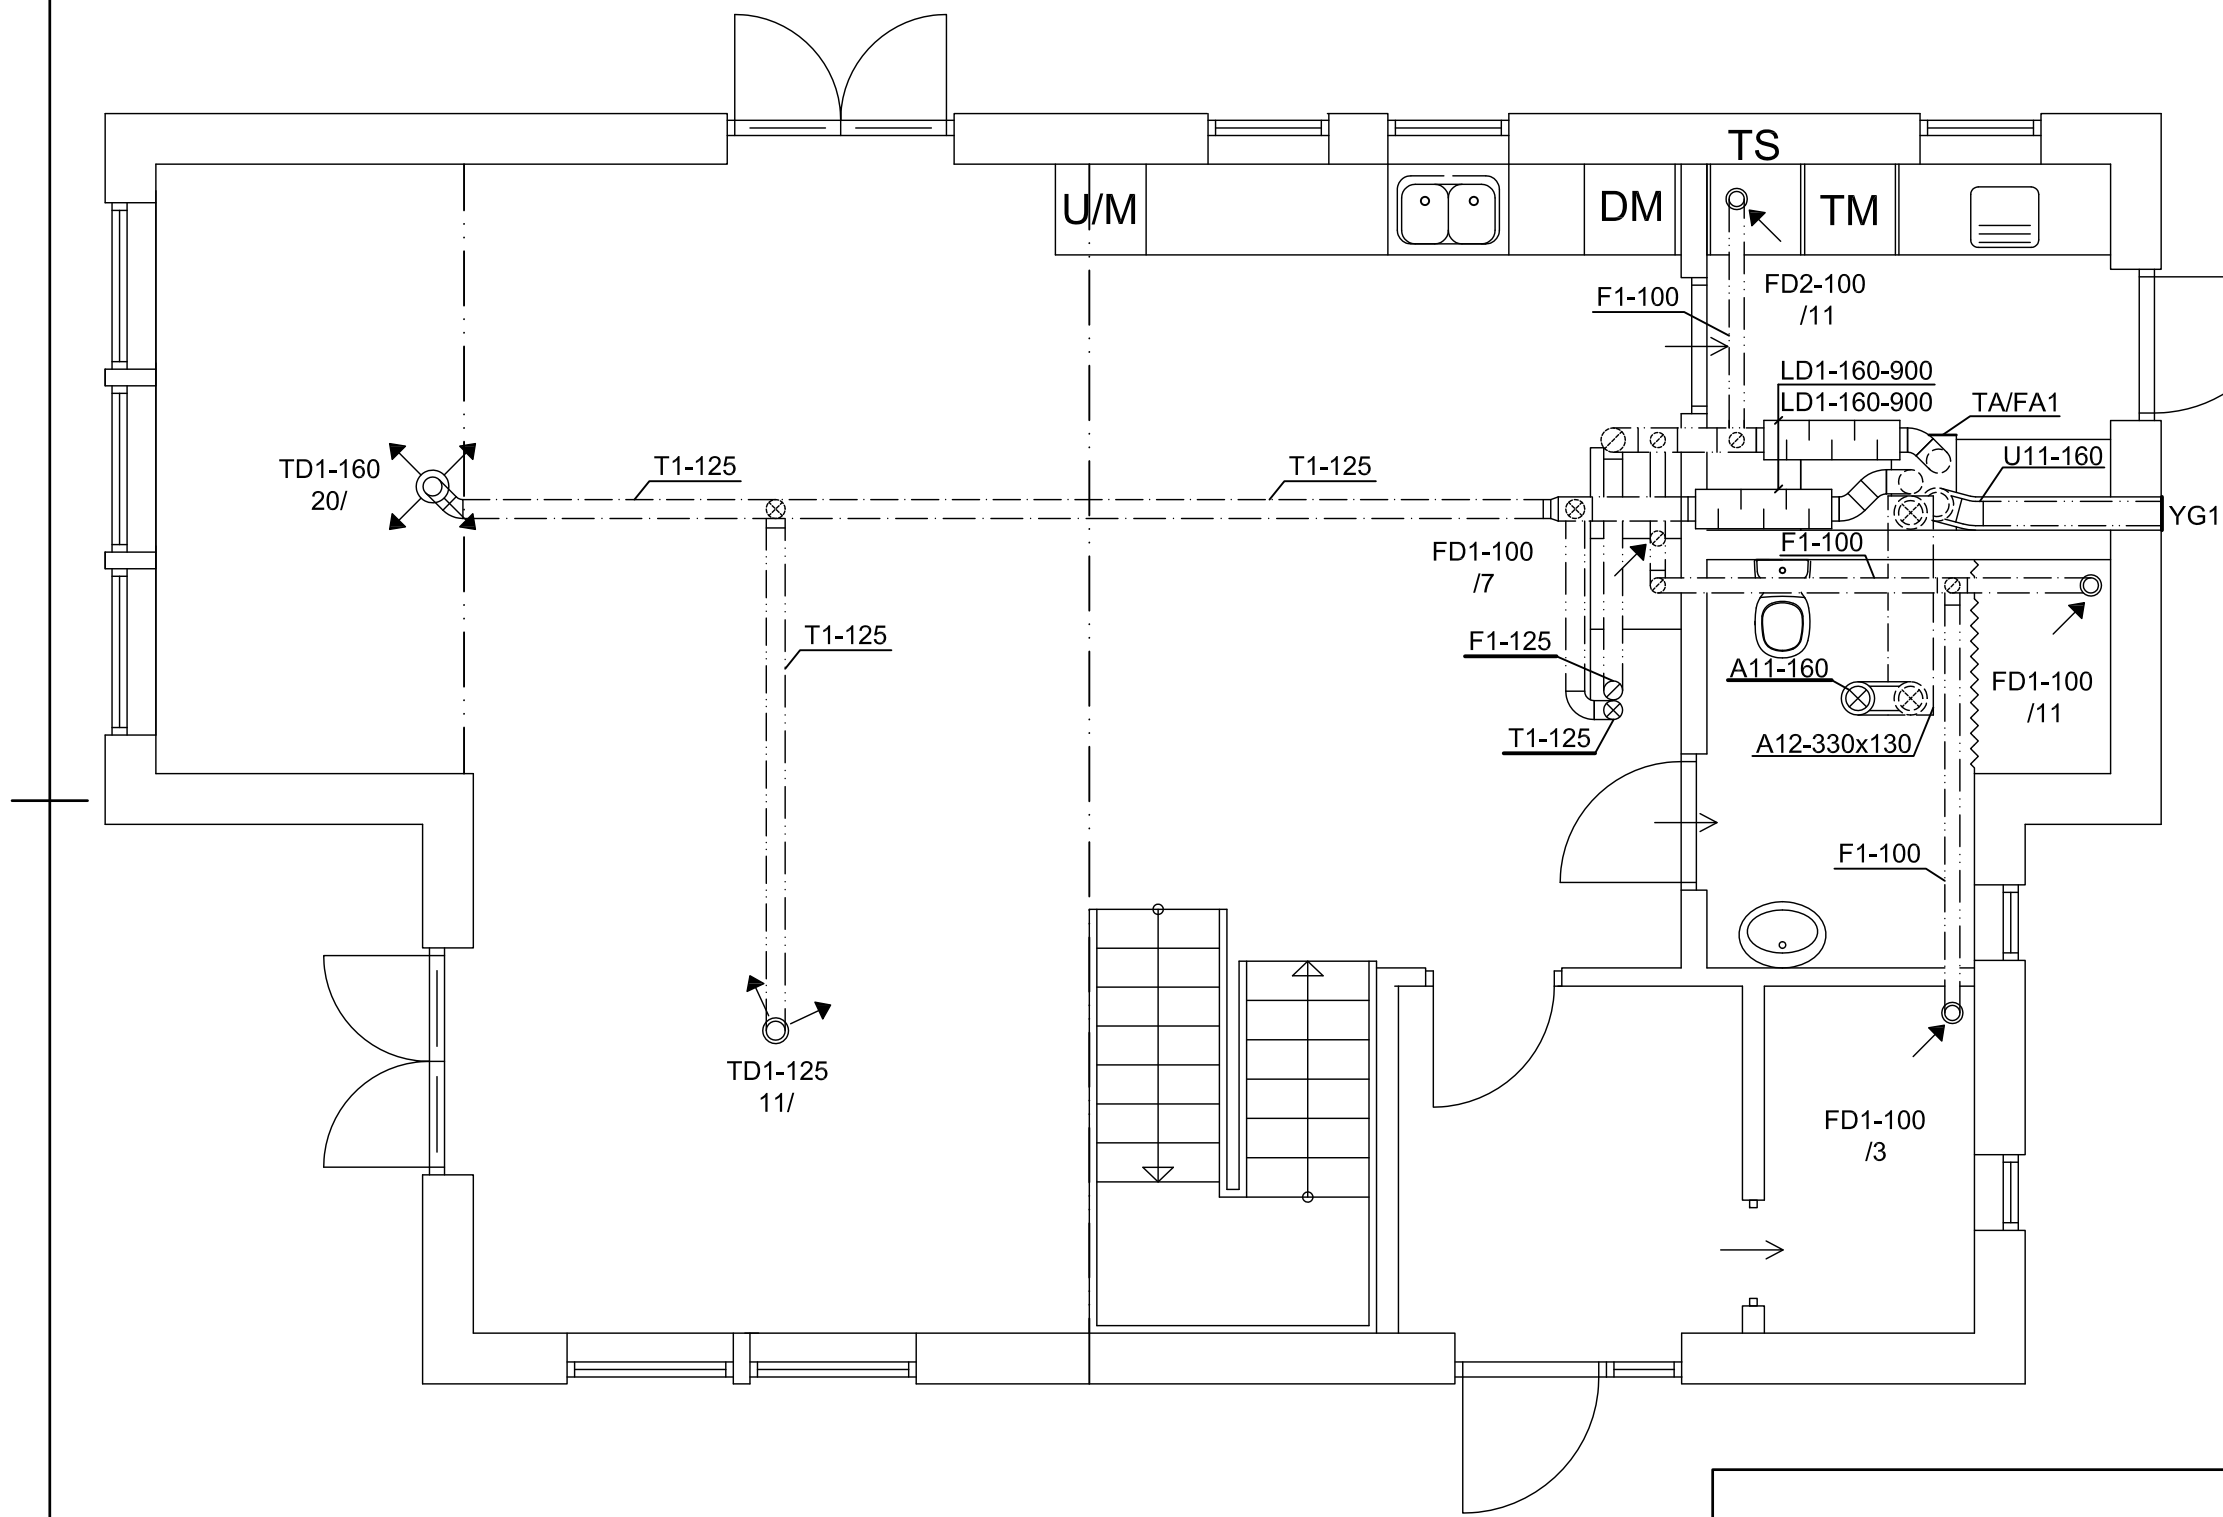

## BYGGHANDLING

TYRESÖ 1:68

TYRESÖ KOMMUN  
NYBYGGNAD ENFAMILJSVILLA

LUFTBEHANDLING BV

**BYGGLOV-ONLINE**

Valåsen 209 691 94 KARLSKOGA  
072-516 85 27

DATUM	RITAD/KONTR. AV	UPPDRAG NR	SKALA	RITNINGNUMMER	REV.
130521	Harald Enell	130402	1:50	V57:01	